


SITUATIE
SCHAAL 1 : 1000

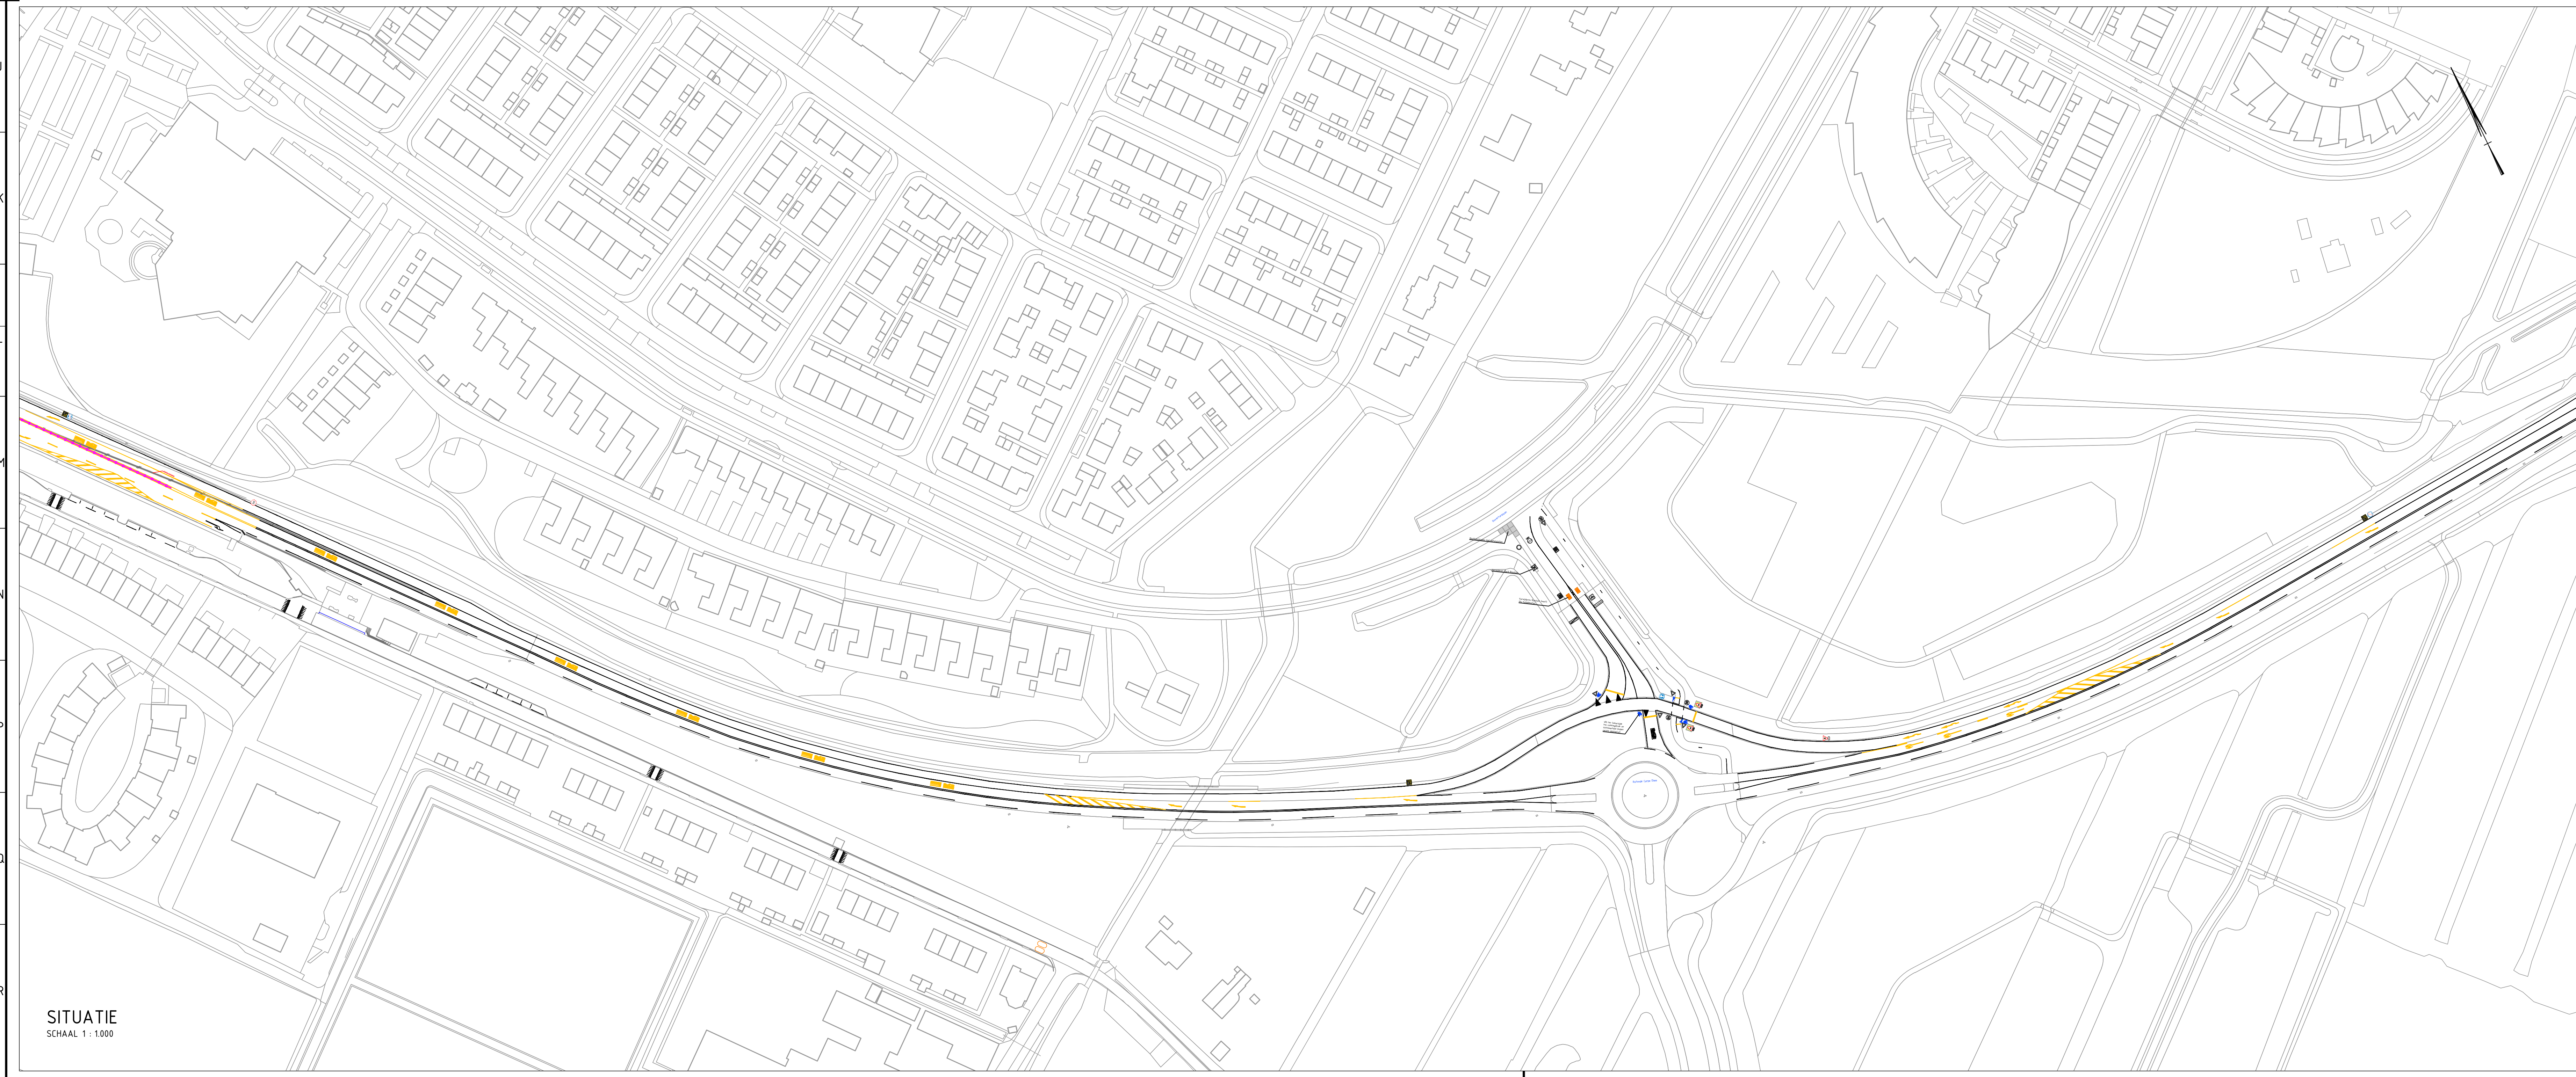

Legenda

- Maten in meters, tenzij anders vermeld
- Materiaalmaten in mm, tenzij anders vermeld
- Diameters in mm, tenzij anders vermeld
- Coördinaten in meters RD en NAP, tenzij anders vermeld
- Peilmaten in meters t.o.v. N.A.P., tenzij anders vermeld



SITUATIE
SCHAAL 1 : 1000

Revisie	Datum	Wijzigingen
10	25-01-2021	Eerste uitgave

WIJZIGINGSBEHEER DOCUMENT HISTORIE

Opdrachtnemer: HS Infra Advies		Opdrachtgever: Gemeente Krampen aan de IJssel	
Datum: 25-01-2021	Project: -	Project Nr.: -	Blad: 1 van 1
Getekend: J.A. Visser	Document Type: TEKENING	Document Nr.: -	Formaat: ISO Full Sheet A4 384100 x 191900
Gecontroleerd: H. Slagter	Schaal: 1 : 1000		
Herinrichting Algera Corridor			
Verkeersbesluit bij fasering - Fase 6.02			
Tekeningnummer: -	Revisie: 1.0	Stadium: Definitief	